
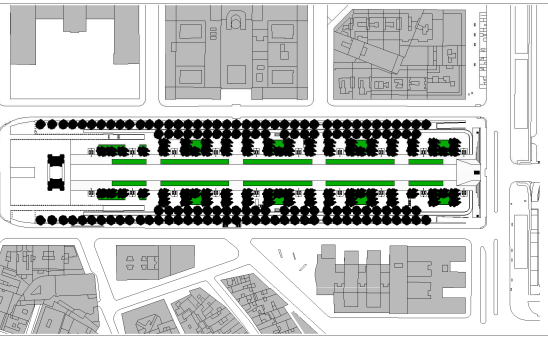


- 1. AREA PARA LA ORGANIZACION, LOS ESPACIOS DE CATA Y OTRAS PRESENTACIONES, Y LA BODEGA DE LA MUESTRA Y LAS TAQUILLAS DE VENTA DE TICKETS.**
- 1.A. Espacios para la organización
 - 1.B. Stands de venta de tickets y de copas
 - 1.C. Almacén para depósito de copas y material para la alimentación
 - 1.D. Tienda de la Muestra
 - 1.E. Salas de cata
 - 1.F. Espacio Selección
 - 1.G. Seguridad
 - 1.H. Turismo
- 2. AREA PARA LOS EXPOSITORES**
- 2.A. Módulos para expositores de vino / cava, cada uno con almacén individual
 - 2.B. Empresas con productos alimenticios
 - VT. Espacio venta de tickets
 - PR. Pasillo de registro
 - Señalización evento
- 3. ZONAS PUBLICAS COMUNES PARA LOS VISITANTES.**
- 3.A. Areas de descanso, con sombra
 - 3.B. Estructura de sombra.
 - 3.C Fuentes de agua
 - 3.D Lavabos (químicos)
 - E.D. Stand ECOVIDRIO

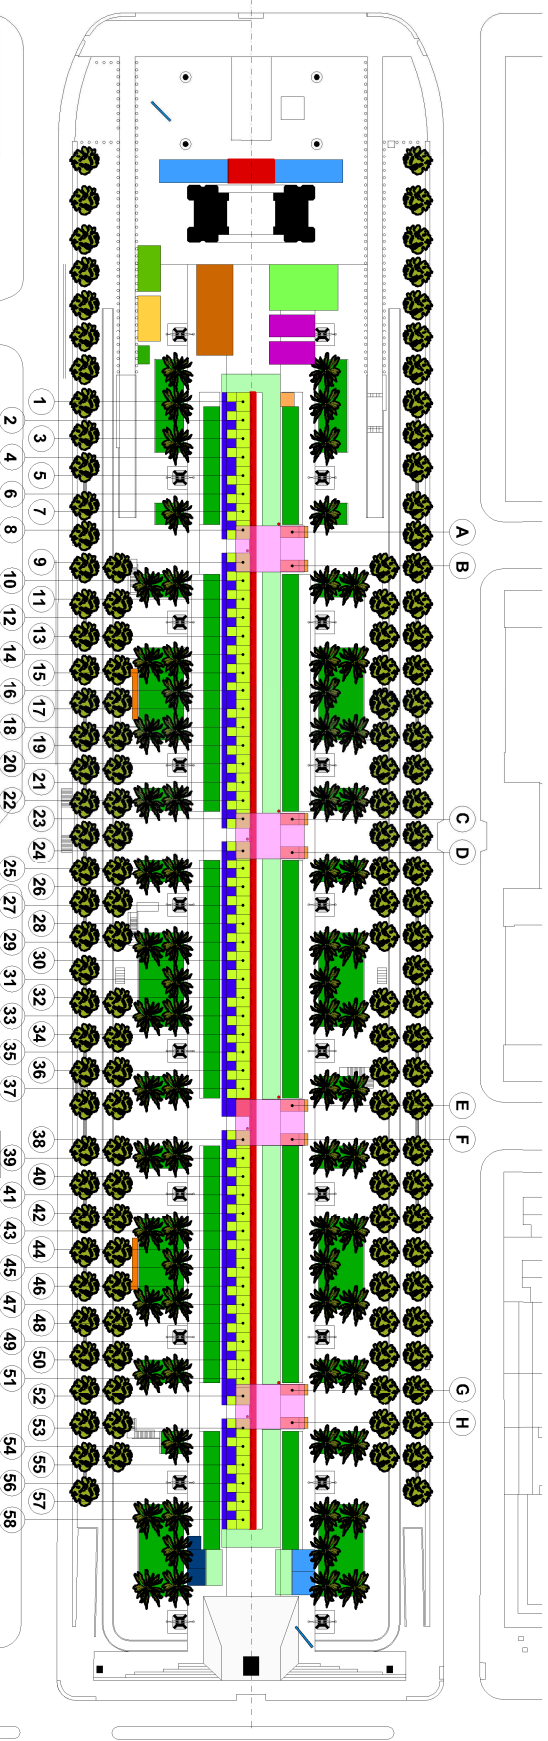

PLANO 0.3.1
ORDENACION GENERAL VINS I CAVES
ESTADO REFORMADO. USOS (OPCION 1º)
PASEO Lluis Companys

Escala: 1/800
 Fecha: 15.7.2016
 Revisión: REV/00

Diseño, modelado, documentación y mantenimiento de los espacios que conforman la 36ª Mostra de Vins i Caves de Catalunya que se celebrará en Barcelona del 22 al 26 de octubre de 2016 en el PASEO LLUIS COMPANYS. Expediente número 820216.
 La Sª de Vins i Caves se ubica a lo largo del Paseo Lluis Companys número 100. El PASEO LLUIS COMPANYS es un espacio público de titularidad del Ayuntamiento de Barcelona. Expediente número 820216.
 08007 BARCELONA.

VIAJES de Cate i ngs